План газопровода М 1:500

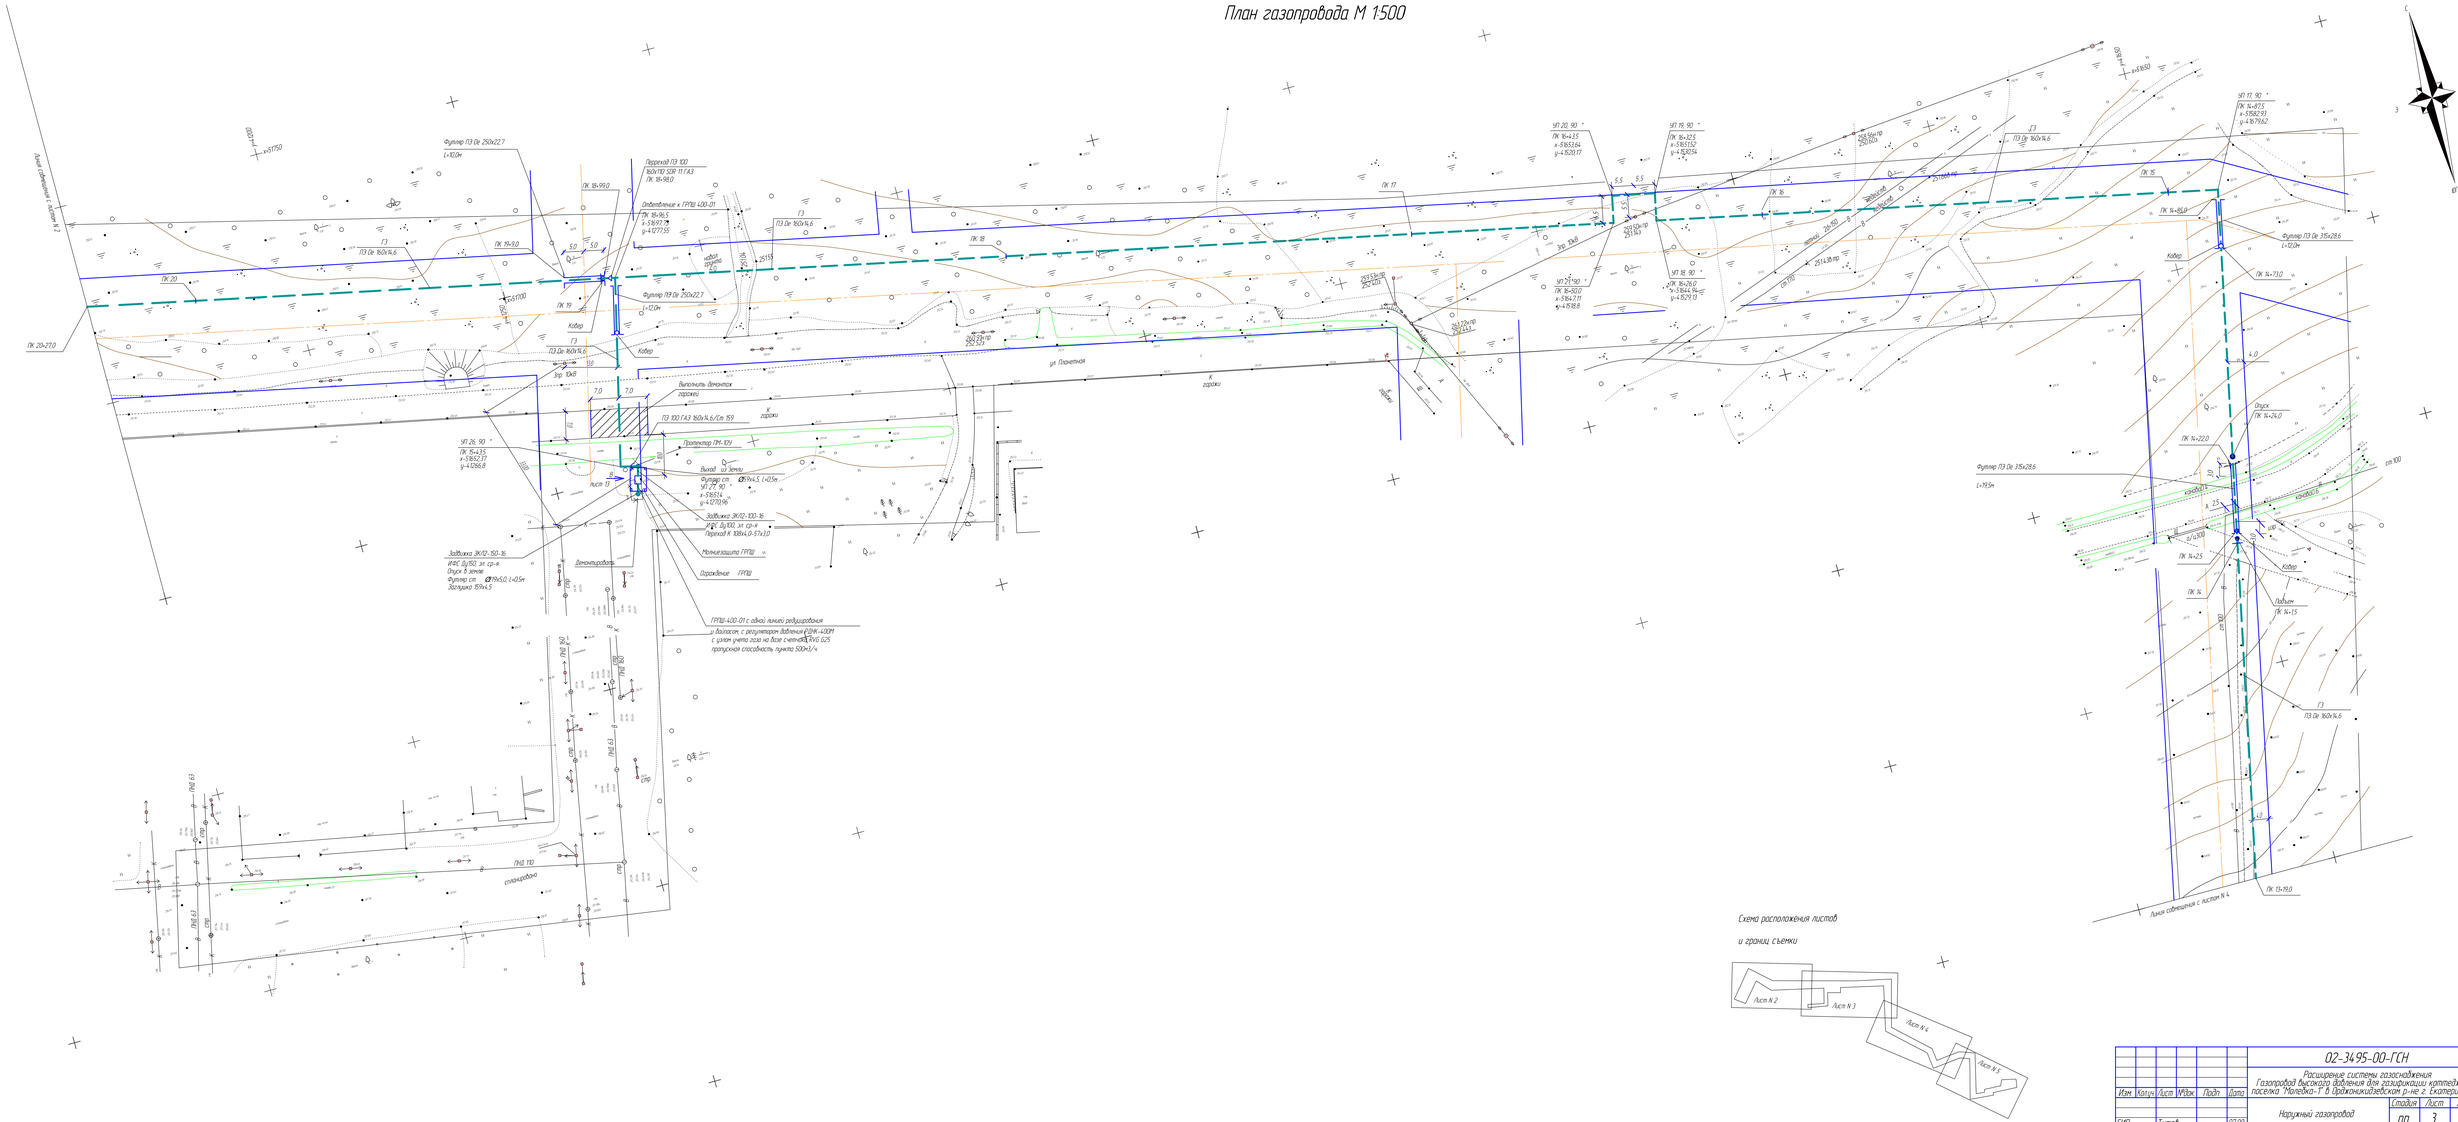
Линия совмещения с листом N 2
ПК 20+27,0
ПК 20
ПК 19+99,0
ПК 19+91,0
ПК 19
ПК 18+98,5
ПК 18
ПК 17
ПК 16
ПК 15
ПК 14+85,0
ПК 14+73,0
ПК 14+22,0
ПК 14+24,0
ПК 14+25
ПК 14
ПК 13+79,0
Линия совмещения с листом N 4
Футляр ПЭ Ø 250х22,7
L=10,0м
Футляр ПЭ Ø 250х22,7
L=12,0м
Футляр ПЭ Ø 315х28,6
L=12,0м
Футляр ПЭ Ø 315х28,6
L=19,5м
Переход ПЭ 100
160х10 SDR 11 ГАЗ
ПК 18+98,0
Ответвление к ГРПШ 400-01
ПК 18+98,5
x-5869,77
y-4277,55
ПЭ 100 ГАЗ 160х14,6/Ст 159
Протектор ПМ-10У
Выход (с) Зелец
Футляр ст Ø 76х4,5 L=0,5м
УП 27, 90 °
x-5851,4
y-4270,96
Задвижка ЗКЛ2-100-16
ИФК Ду100 эл ср-я
Переход К 108х4,0-57х3,0
Задвижка ЗКЛ2-150-16
ИФК Ду150 эл ср-я
Опуск К врезке
Футляр ст Ø 76х5,0 L=0,5м
Заглушка 159х4,5
Молниезащита ГРПШ
Ограждение ГРПШ
ГРПШ-400-01 с одной линией редуцирования
и байпасом с регулятором давления РДНК-400М
с узлом учета газа на базе счетчика RVG G25
пропускной способность прибора 500нм3/ч
Выполнить бетонную подготовку
Демонтировать
Кабел
Кабел
Кабел