

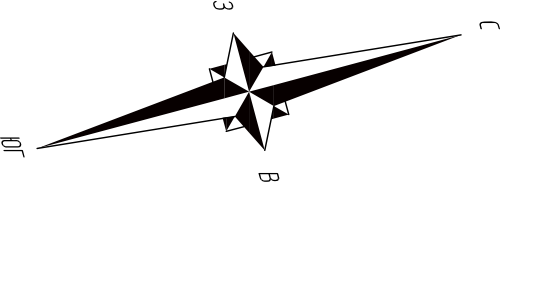


№№ подл.	Листы и дата	Взам. инв. №	Создано/обновлено

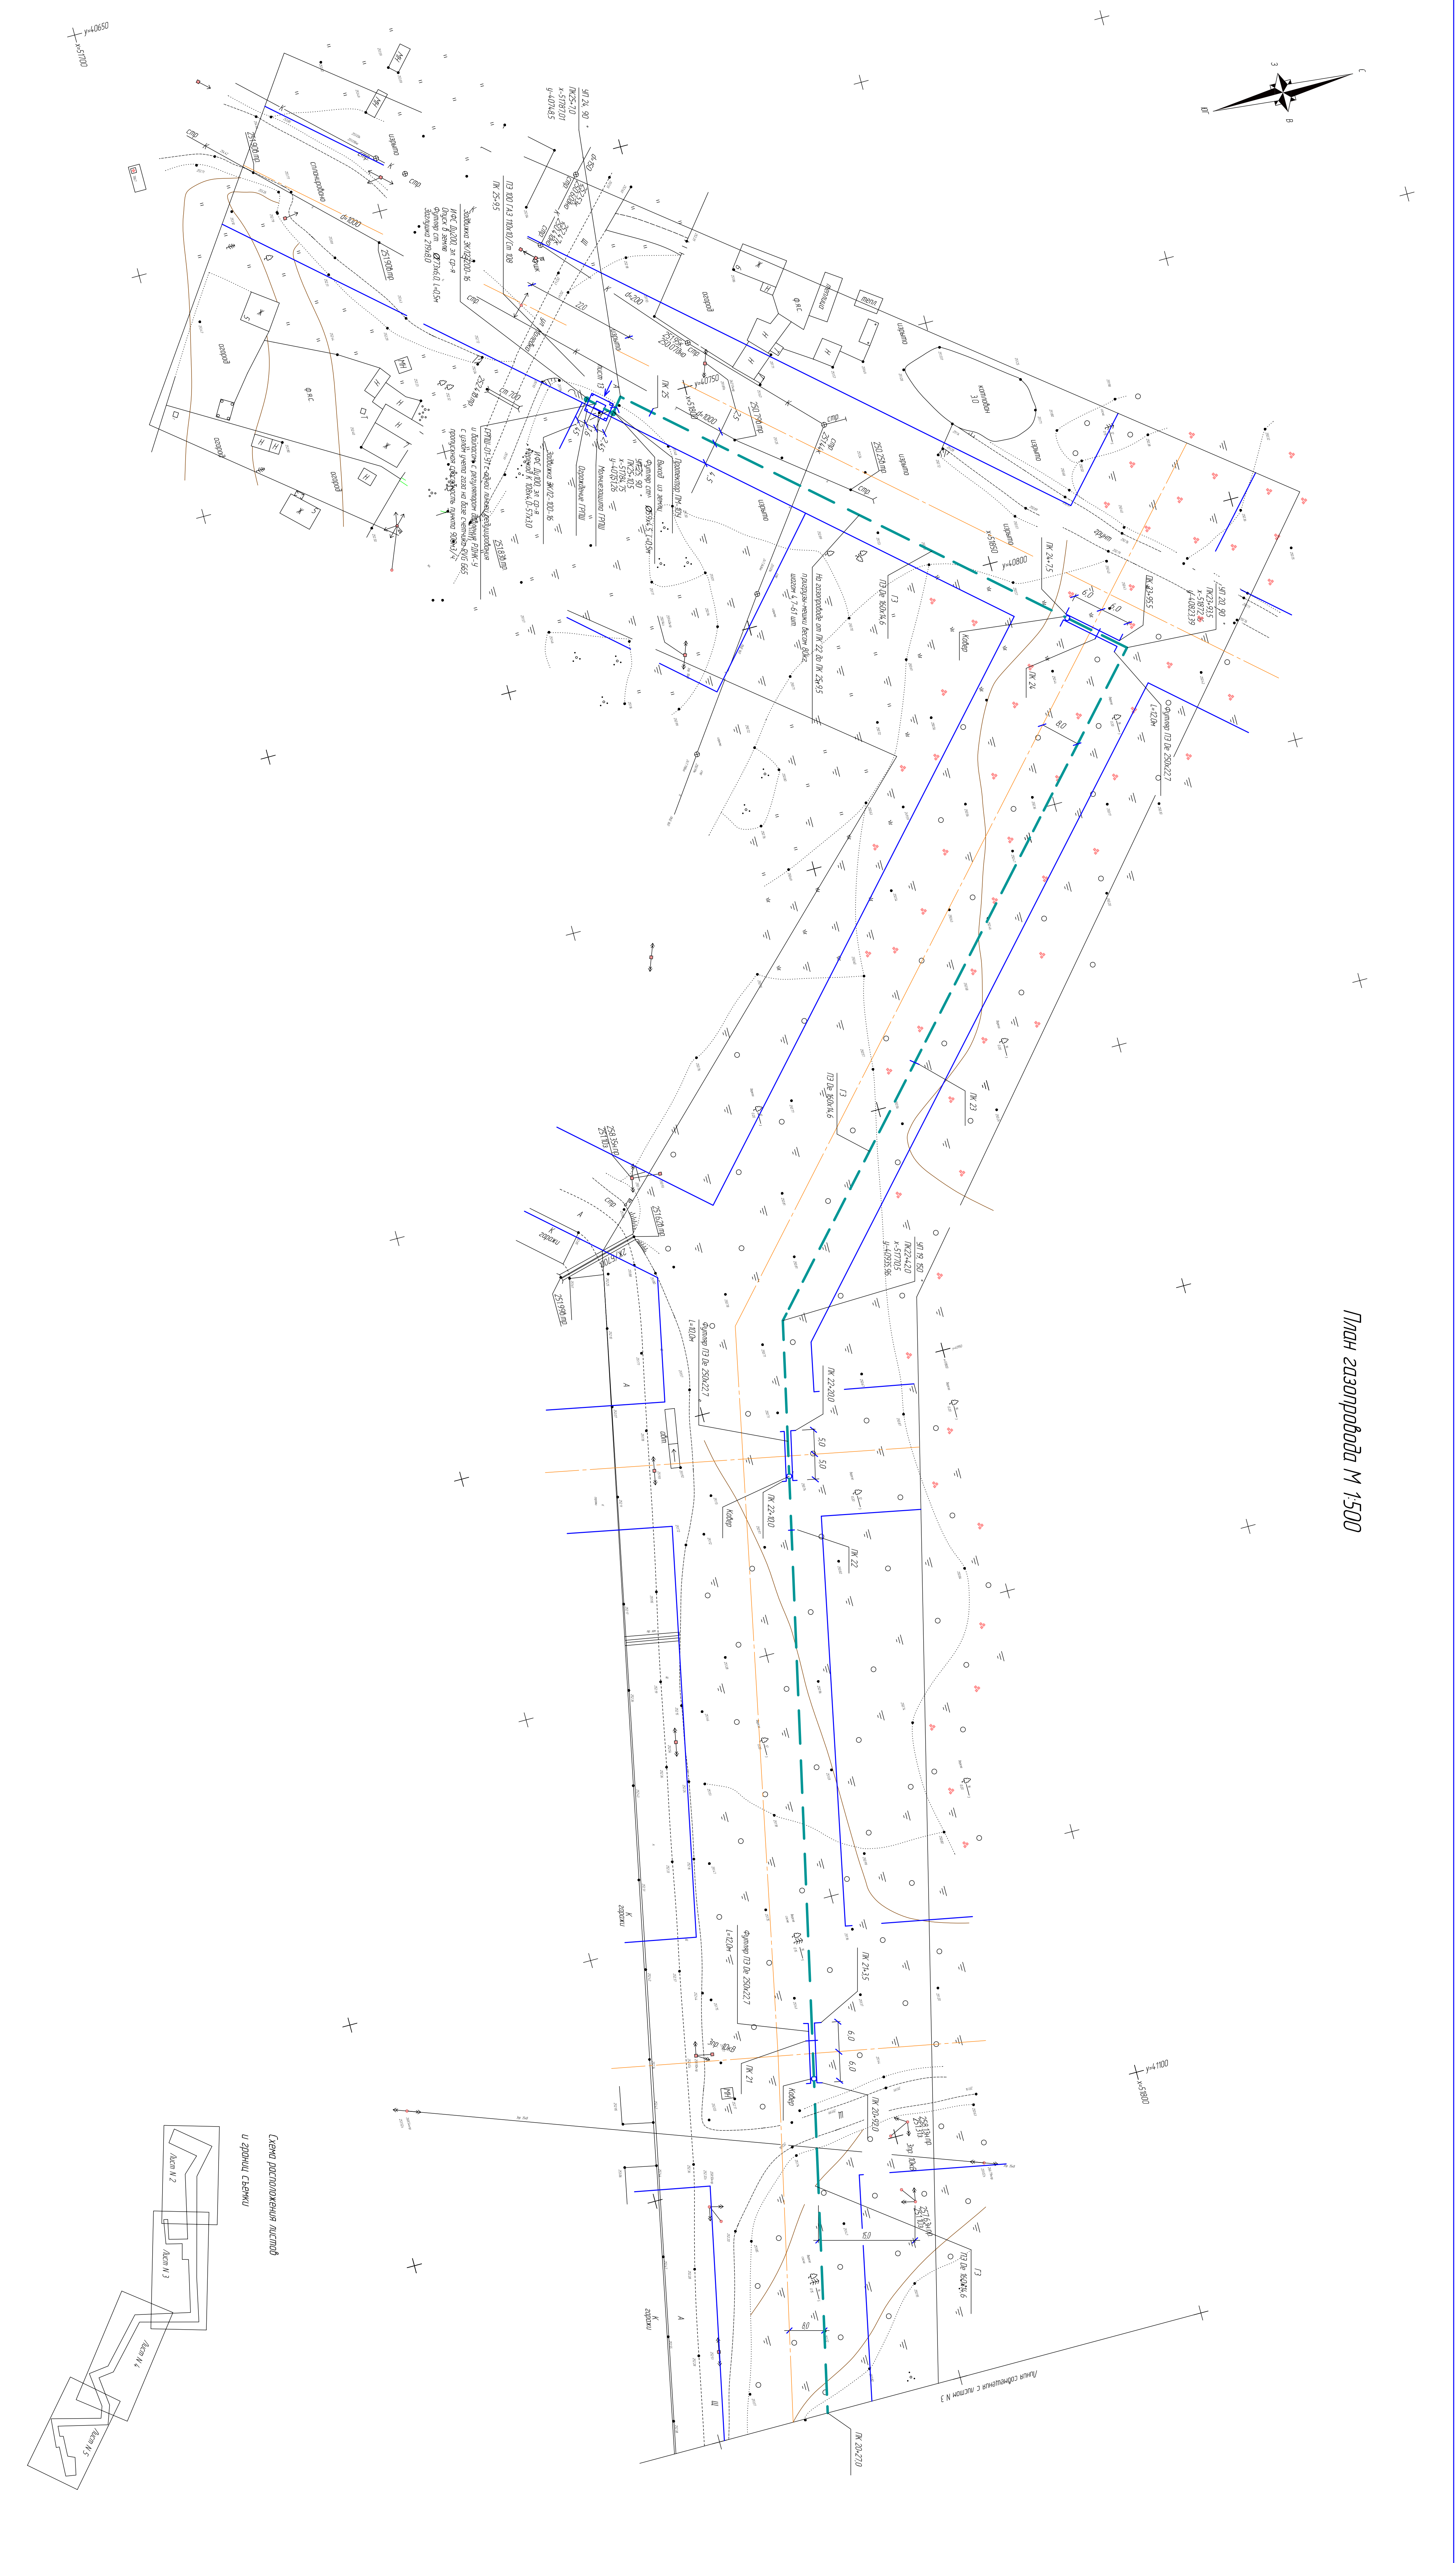



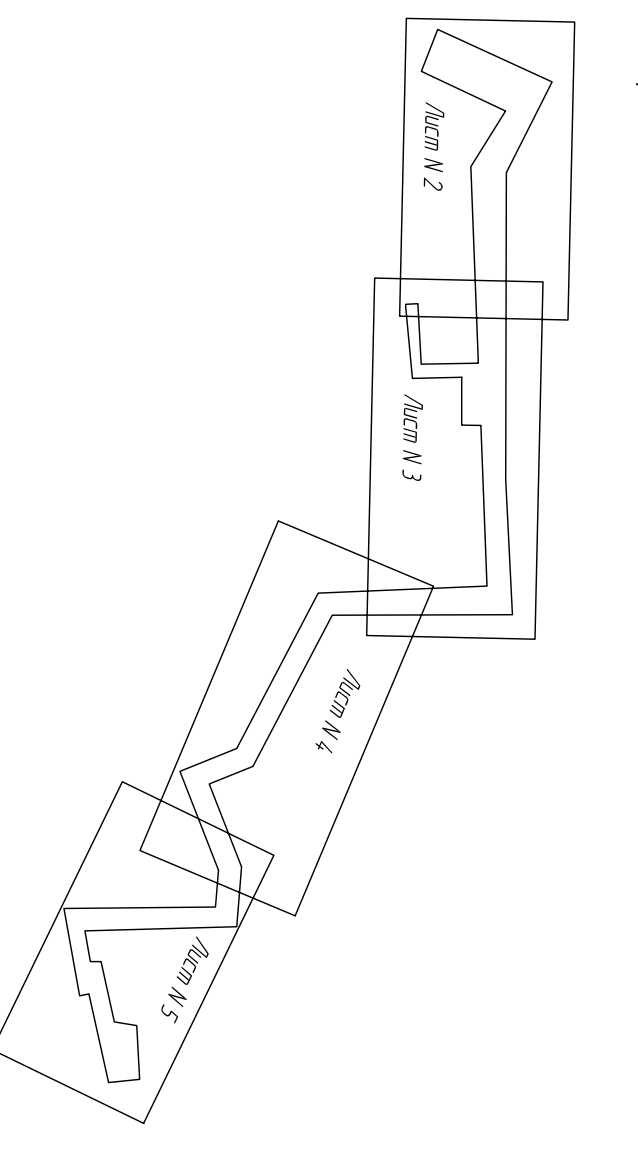


02-31-95-00-ГЧН






