


Инв. № подл.	Подл. и дата	Взам. инв. №	Согласовано				
--------------	--------------	--------------	-------------	--	--	--	--

М 1500 по горизонталу	М 1100 по вертикали	Условный горизонт 260.00	Отметка земли, м	Отметка дна траншеи, м	Отметка верха трубы, м	Глубина траншеи, м	Обозначение трубы и тип изоляции	Основание	Уклон, %	Расстояние, м	Ликет	Развернутый план
-----------------------	---------------------	--------------------------	------------------	------------------------	------------------------	--------------------	----------------------------------	-----------	----------	---------------	-------	------------------

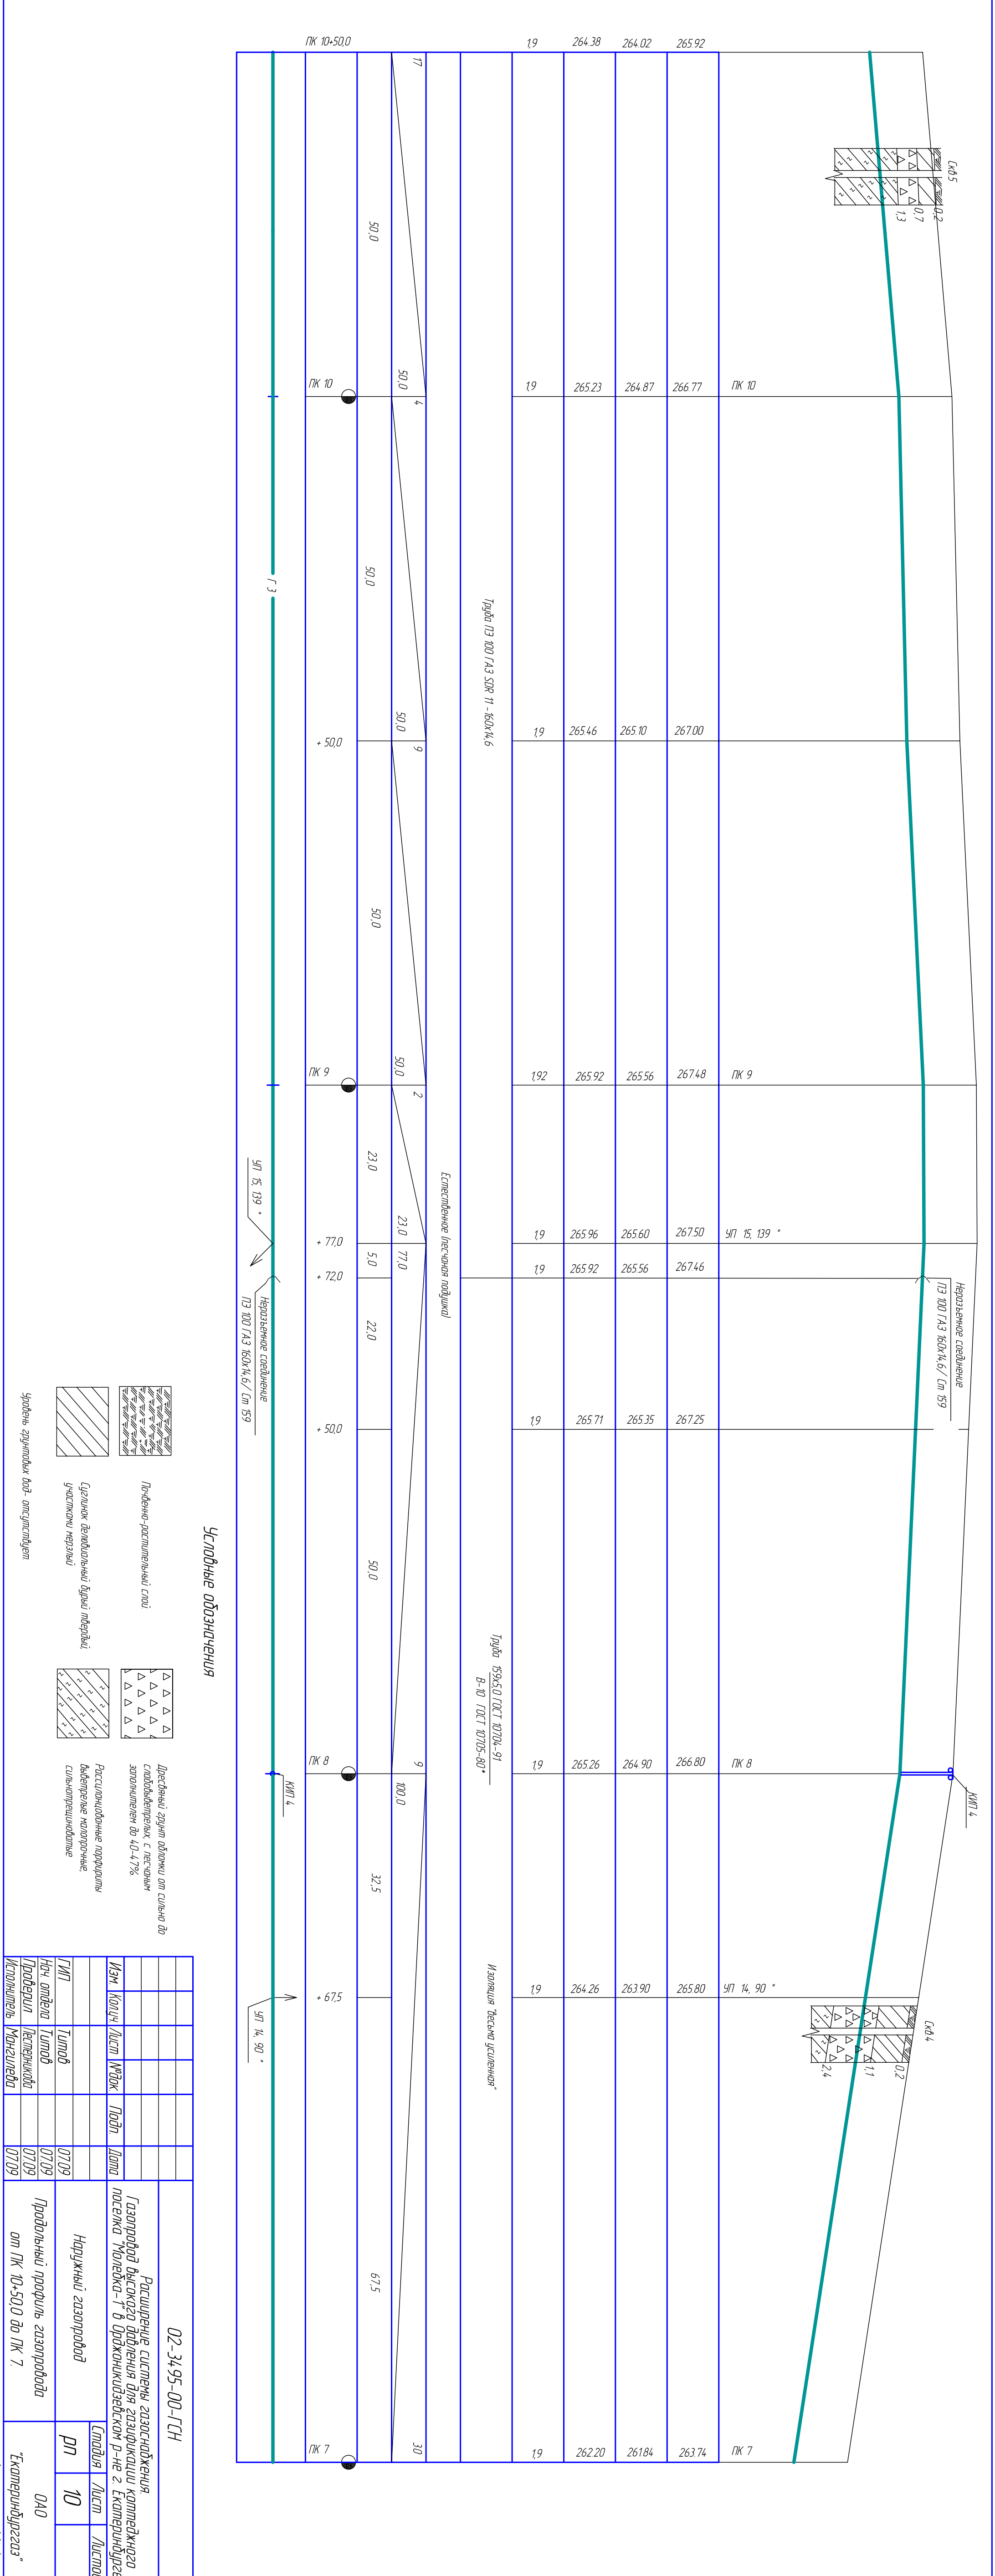

Условные обозначения

	Почвенно-растительный слой		Древесный зюпит обломки от сильно др. слабоветрелых с песчаным зюпитом от 40-47%
	Слабонасыщенный твердый грунт		Распушающиеся порфиры выветрелые молорские силикатноциолиты
	Уровень грунтовых вод - окисляется		

02-34.95-00-ГСН			
Расширение системы газоснабжения, газопровод высокого давления для газификации котельного пункта "Монетка-1" в Орджоникидзевском р-не 2. Екатеринбург			
Изм.	Колон.	Лист	Метад.
ИП		Титов	
Нач. отдела	Титов		
Проектировщик	Искриков		
Исполнитель	Монгулда		
Дата	07.09	07.09	07.09
Наружный газопровод		Стальной	Лист
Продольный профиль газопровода от ПК 10+50,0 до ПК 7.		DN	10
		ОАО	"Екатеринбурггаз"