


Инв. № подл.	Подл. и дата	Взам. инв. №

Согласовано				

М 1500 по горизонталю	М 1100 по вертикали	Условный горизонт 256.00	Отметка земли, м	Отметка дна траншеи, м	Отметка верха трубы, м	Глубина траншеи, м	Обозначение трубы и тип изоляции	Основание	Уклон, ‰	Расстояние, м	Ликель	Развернутый план
-----------------------	---------------------	--------------------------	------------------	------------------------	------------------------	--------------------	----------------------------------	-----------	----------	---------------	--------	------------------

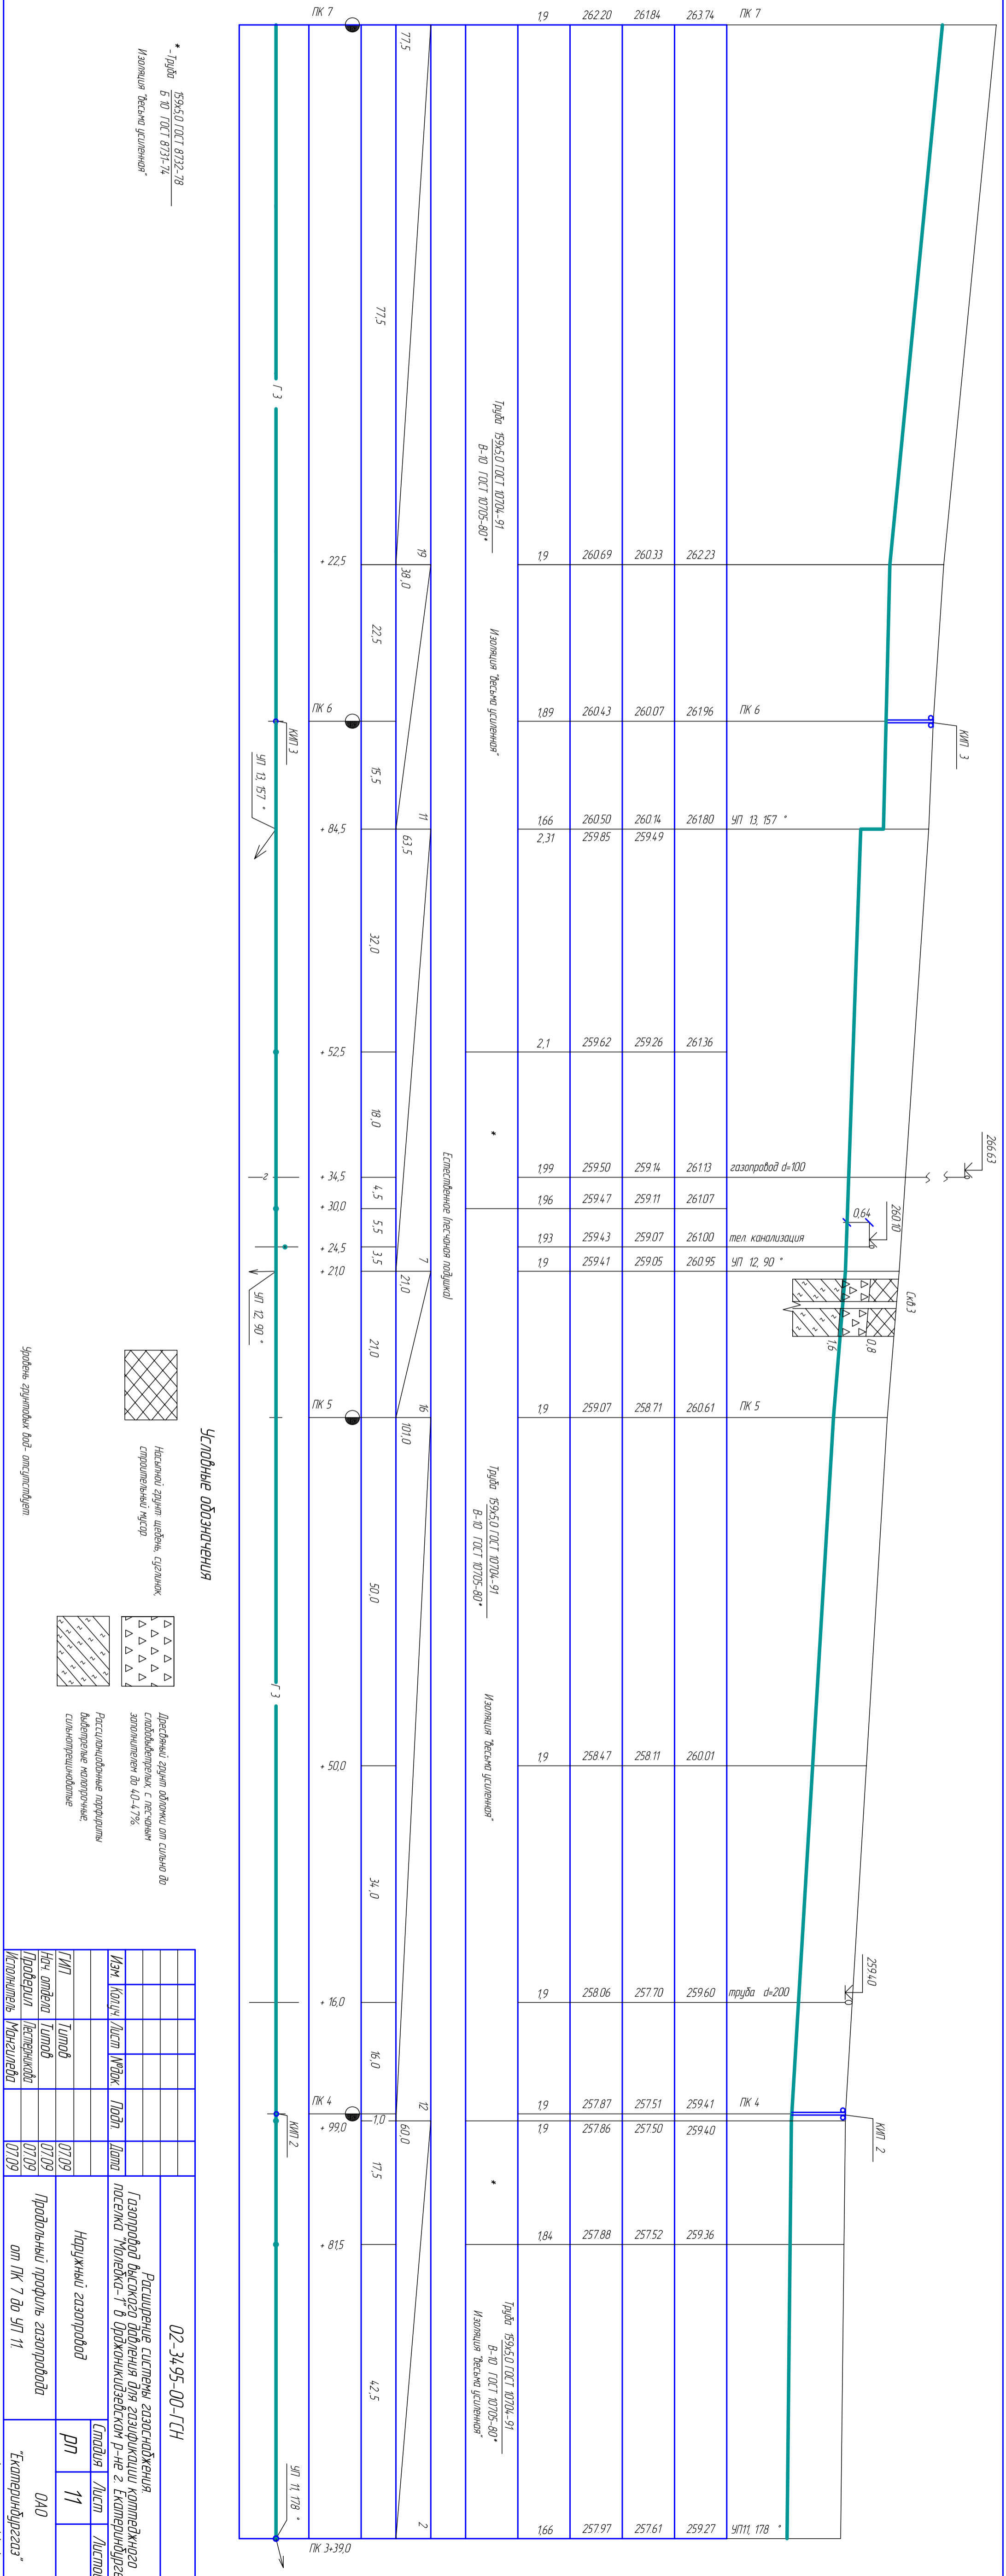

*Труба 159x5.0 ГОСТ 8732-78
Изоляция "весьма усиленная"

Условные обозначения

Насыпной грунт щебень, гравий, щебнистый песок

Древесный грунт обложки от сильно до слабодеформак, с песчаным заполнением до 40-47%

Раскисляющие порошки выдержанные маточные силикатрешивидные

Уровень грунтовых вод - отсутствует

Изм.	Колон.	Лист	Масш.	Подп.	Дата	Расширение системы газоснабжения, газопровод высокого давления для газификации коттеджного поселка "Монетка-1" в Орджоникидзевском р-не г. Екатеринбург.	Наружный газопровод	Стадия Лист Листов ДП 11	ОАО "Екатеринбурггаз" Формат А4x4