


Инв. № подл.	Подп. и дата	Взам. инв. №
--------------	--------------	--------------

М 1500 по горизонталу М 1100 по вертикали Условный горизонт 252.00	М 1500 по горизонталу М 1100 по вертикали Условный горизонт 252.00	Отметка земли, м	Отметка дна траншеи, м	Отметка верха трубы, м	Глубина траншеи, м	Обозначение трубы и тип изоляции	Основание	Уклон, % Длина, м	Расстояние, м	Ликен	Развернутый план
--	--	------------------	------------------------	------------------------	--------------------	----------------------------------	-----------	----------------------	---------------	-------	------------------

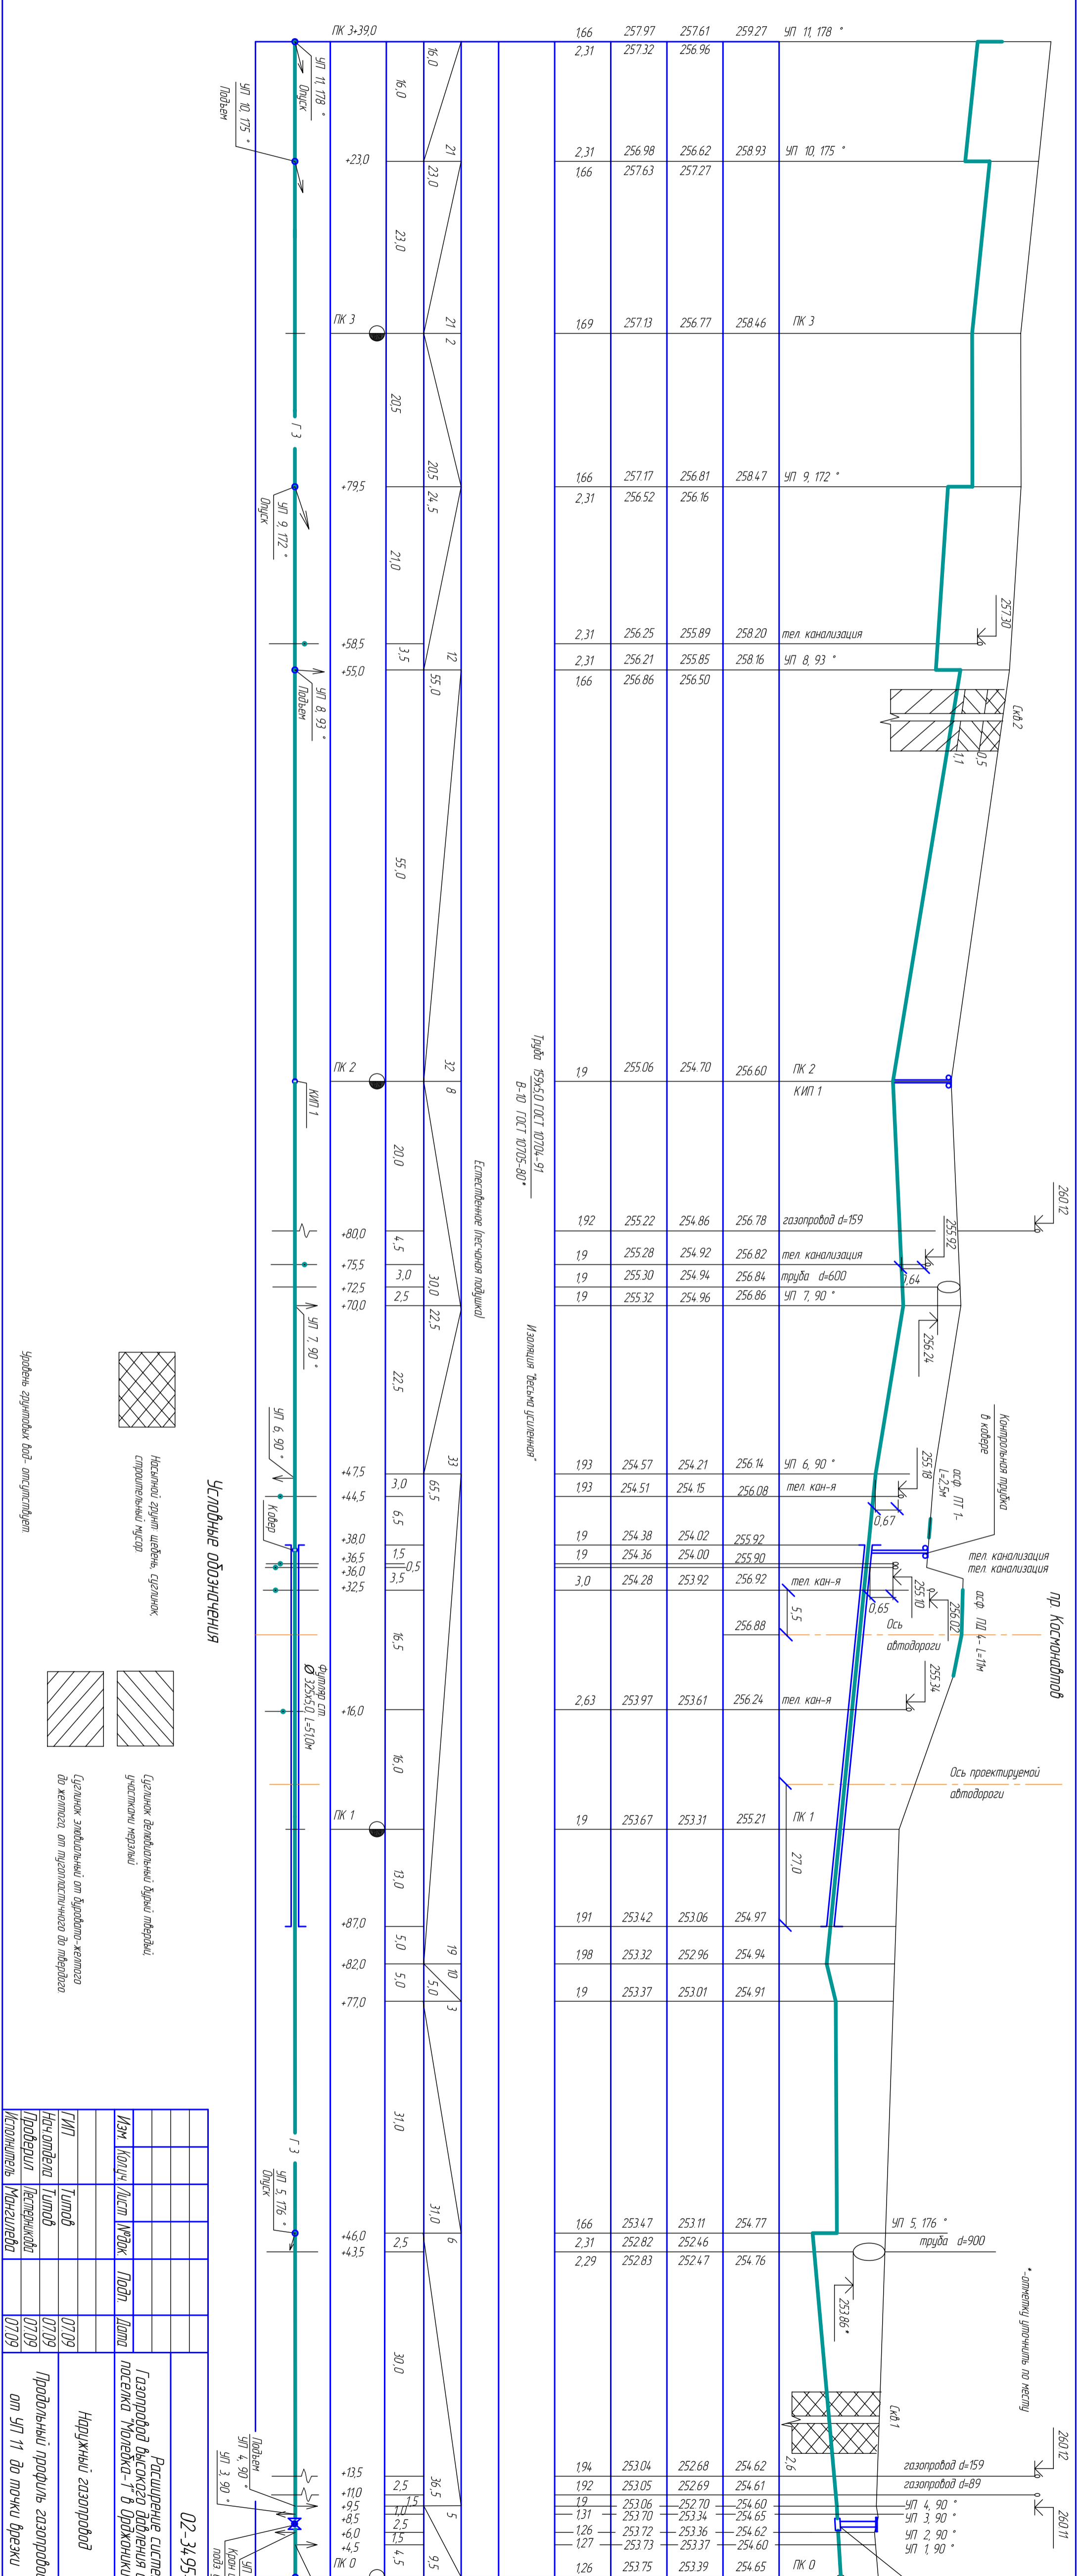

<p>02-34.95-00-ГЧН</p> <p>Расширение системы газоснабжения газопровод высокого давления для газификации коттеджного поселка "Монетка-1" в Орджоникидзевском р-не г. Екатеринбург</p>		<p>Стойка</p> <p>Лист</p> <p>Листов</p>
<p>Исполнитель</p> <p>Монгулда</p>	<p>Дата</p> <p>07.09</p>	<p>Наружный газопровод</p> <p>Продольный профиль газопровода от УП 11 до точки врезки</p>
		<p>ОАО "Екатеринбурггаз"</p> <p>Формат А4-к4</p>