


Согласовано

Инв. № подл.	Подп. и дата	Взам. инв. №
--------------	--------------	--------------

Условный горизонт 24,700	М 1500 по горизонталю	М 1100 по вертикали
Отметка земли фактическая (0-метка земли проектная м)	Отметка дна траншеи м	Отметка верха трубы м
Глубина траншеи м	Обозначение трубы и тл изоляции	Основание
Уклон, %	Ширина, м	Длина, м
Расстояние, м	Диаметр	Развернутый план

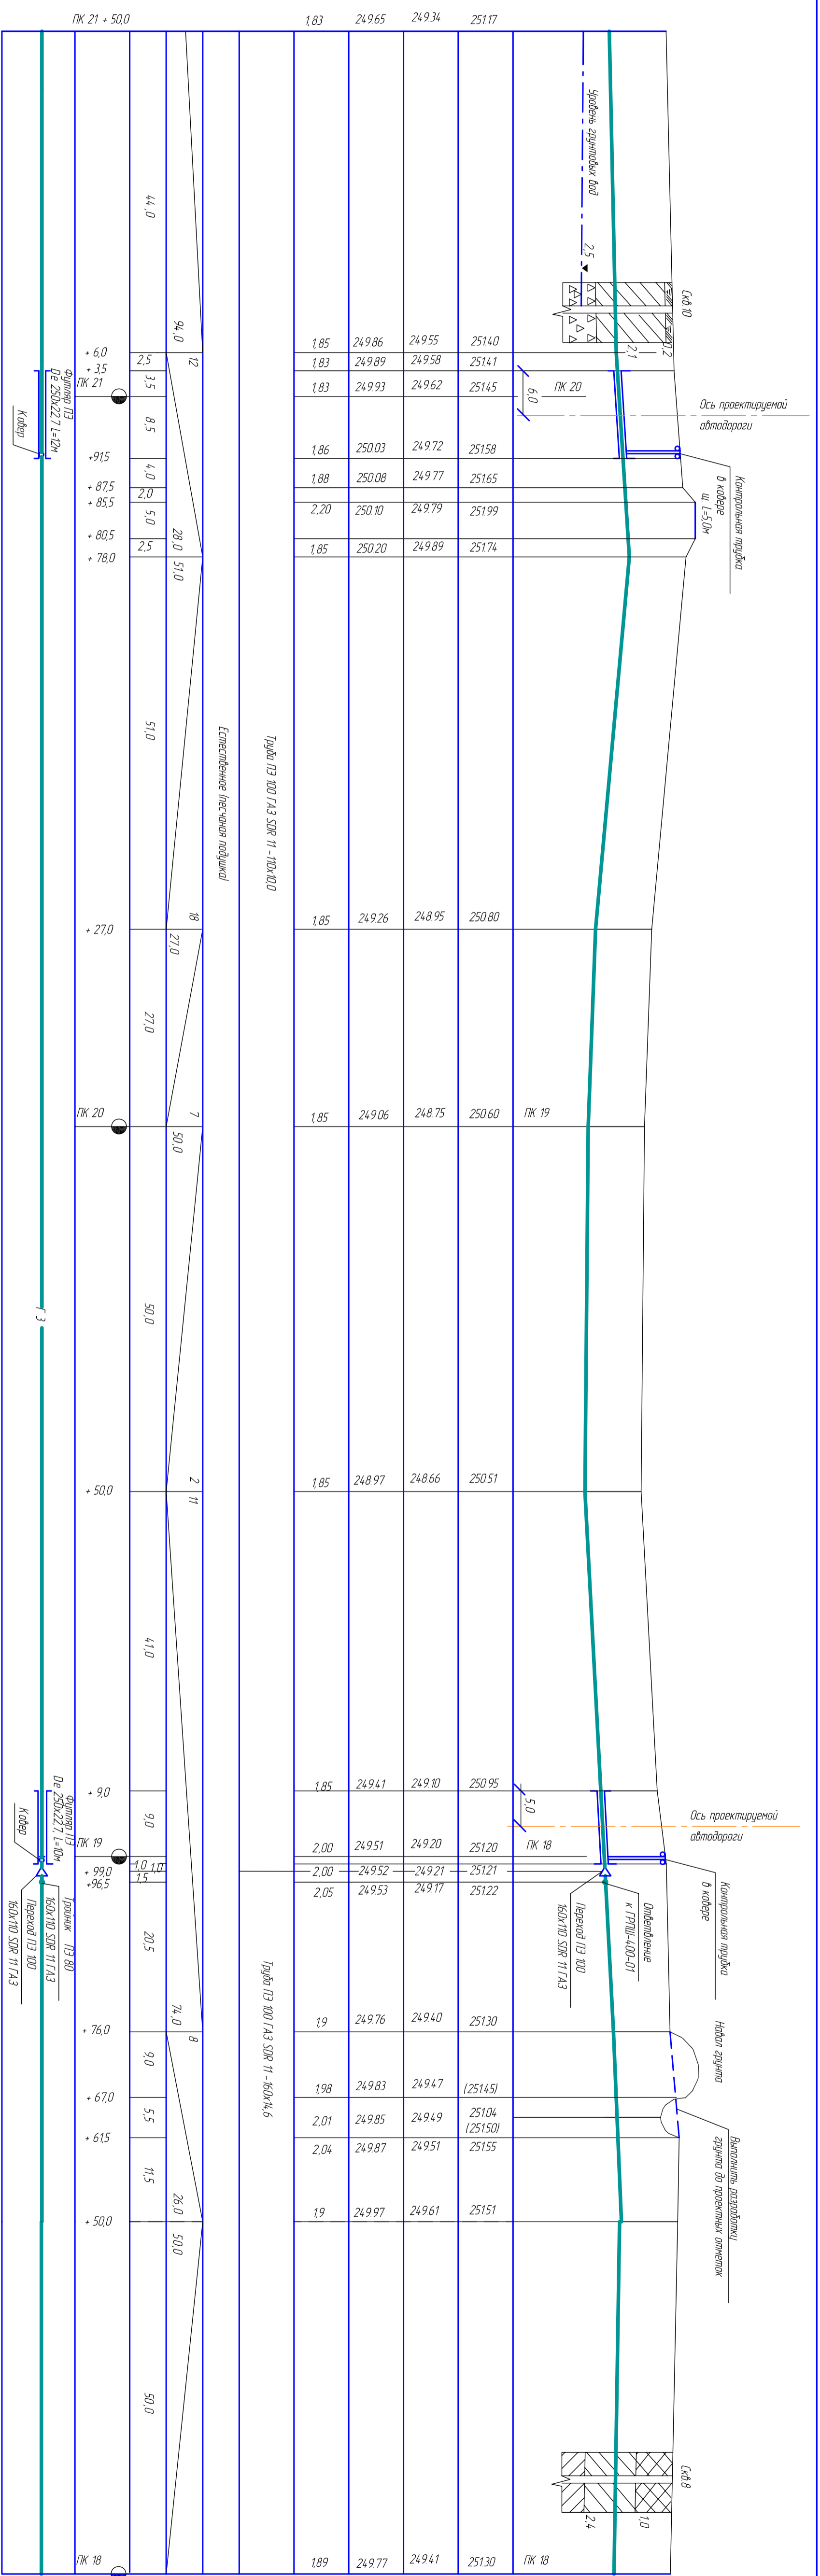

ПК 21 + 50,0	1,83	249,65	249,34	251,17
94,0	1,85	249,86	249,55	251,40
2,5	1,83	249,89	249,58	251,41
3,5	1,83	249,93	249,62	251,45
8,5	1,86	250,03	249,72	251,58
4,0	1,88	250,08	249,77	251,65
2,0	2,20	250,10	249,79	251,99
5,0	1,85	250,20	249,89	251,74
2,5				
28,0				
51,0				
18	1,85	249,26	248,95	250,80
27,0				
21,0				
21,0				
7	1,85	249,06	248,75	250,60
50,0				
2	1,85	248,97	248,66	250,51
11				
41,0				
9,0	1,85	249,41	249,10	250,95
9,0	2,00	249,51	249,20	251,20
1,0	2,00	249,52	249,21	251,21
1,5	2,05	249,53	249,17	251,22
20,5	1,9	249,76	249,40	251,30
74,0				
9,0	1,98	249,83	249,47	(251,45)
9,0	2,01	249,85	249,49	251,04 (251,50)
5,5	2,04	249,87	249,51	251,55
11,5	1,9	249,97	249,61	251,51
26,0				
50,0				
50,0				
18	1,89	249,77	249,41	251,30

Условные обозначения

- Пыльно-растительный слой
- Суглинок деградированный бурым и черным участками мерзлой
- Пространственный слой почвы от сильной до средней степени засоленности с песчаным заполнением до 40-47%

Изм.		Колонка	Лист	Масштаб	Подп.	Дата
Г/П	Нач. отдела	Тупов				07.09
Пробердил	Лестничкова					07.09
Исполнитель	Мянгулда					07.09

Расширение системы газоснабжения поселка "Монетка-1" в Орджоникидзевском р-не г. Камерундурга

Наружный газопровод

Продольный профиль газопровода от ПК 21+50,0 до ПК 18

Стандия Лист

Лист 7

Лист

ОАО "Камерундурга"