


Согласовано

Инв. № подл. Подп. и дата. Взам. инв. №

М 1500 по горизонталю	М 1100 по вертикали	Условный горизонт 24.700
Отметка земли, м	Отметка дна траншеи, м	Отметка верха трубы, м
Глубина траншеи, м	Обозначение трубы и тип изоляции	Основание
Уклон, %	Длина, м	Расстояние, м
Диаметр	Развернутый план	

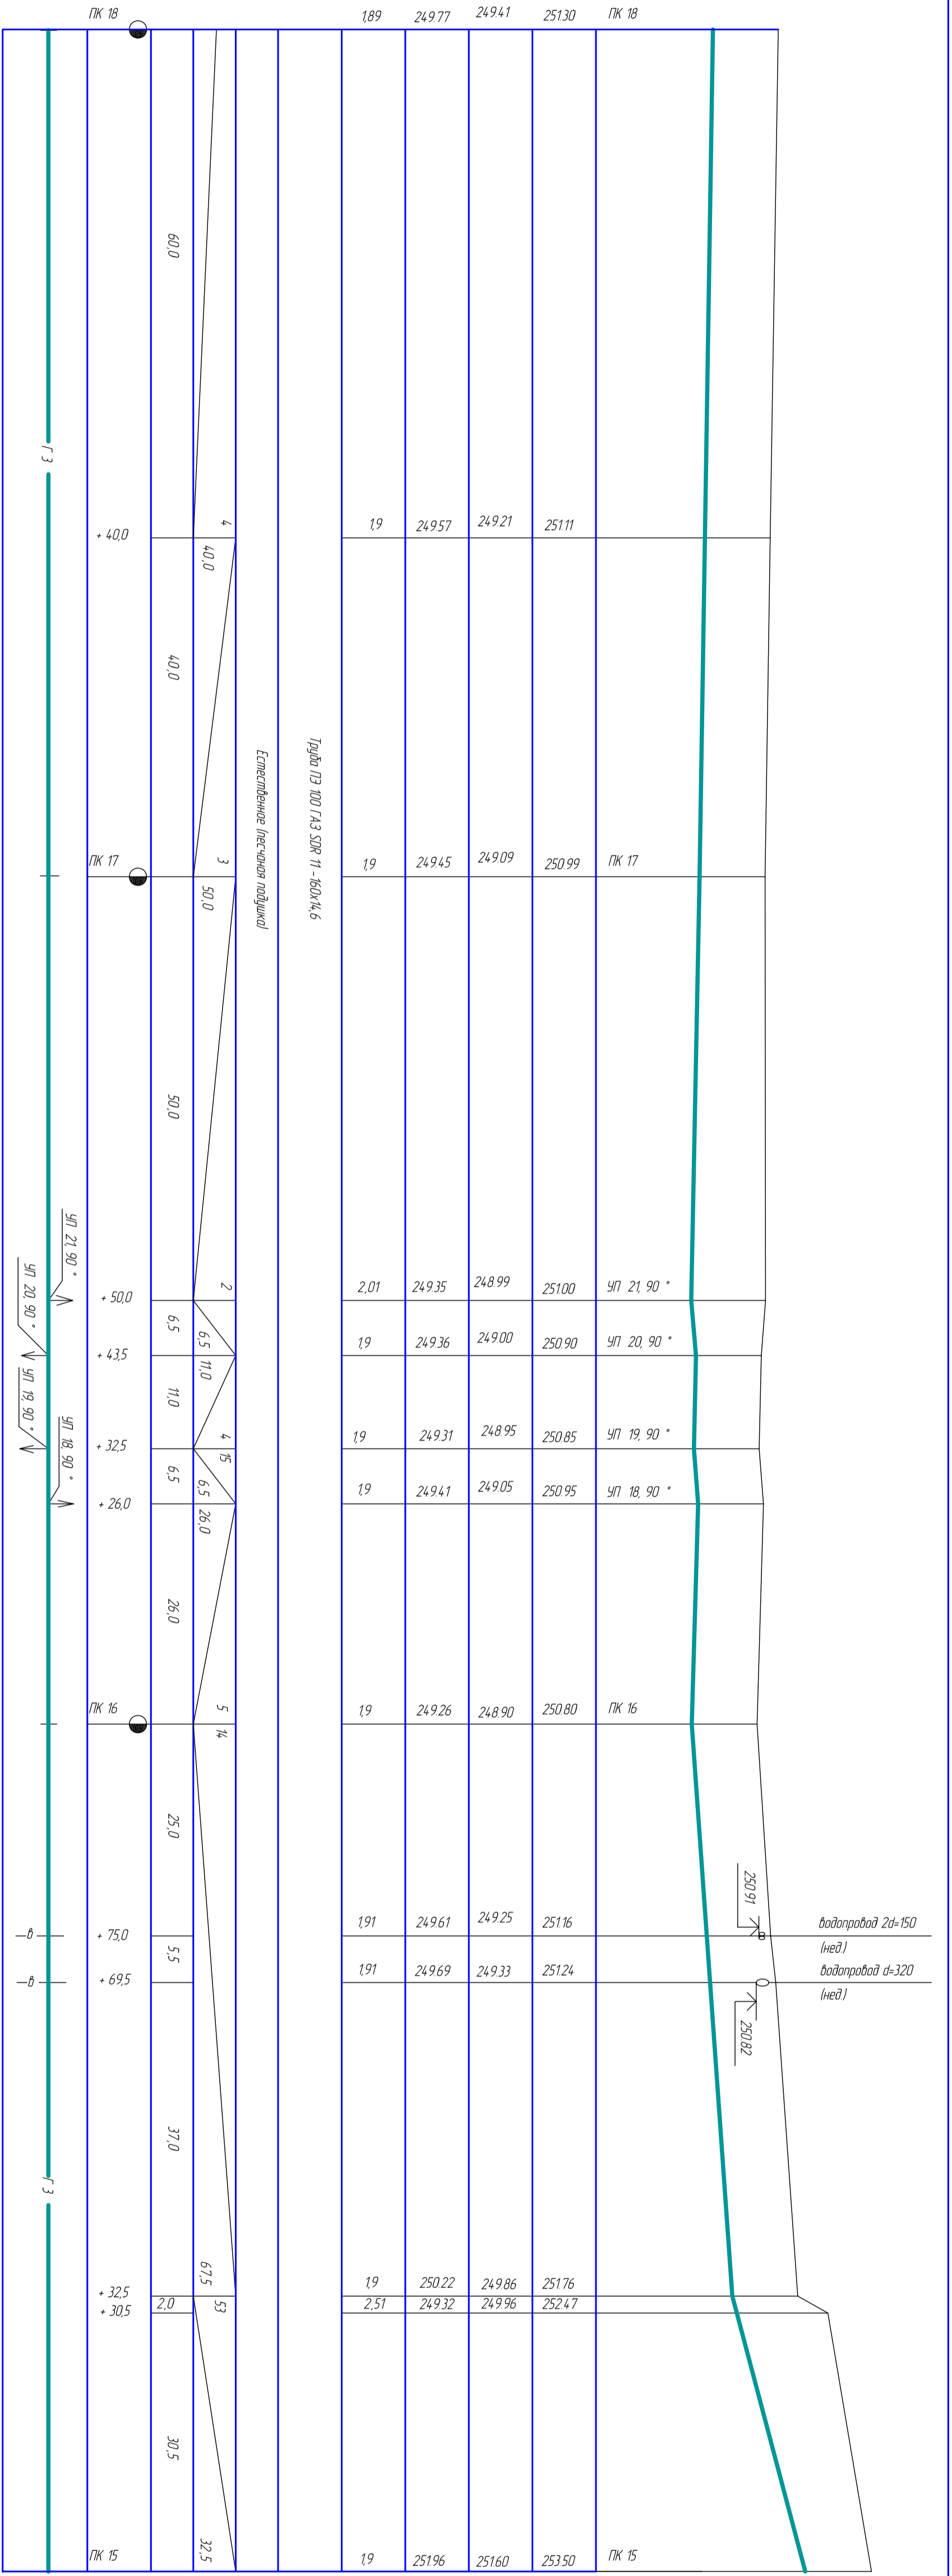

- Насыпной грунт, щебень, гравий, строительный мусор
- Средняя вентиляционная дыра, твердый участок негравий
- Средняя земля, насыпная от бурения, земля до желоба, от негравийного до твердого

Изм.	Колон.	Лист	Масштаб	Дата
Нач. отдела	Типов			07.09
Пробердил	Лестничной			07.09
Исполнитель	Монгулда			07.09

02-34.95-00-ГЧН
 Расширение системы газоснабжения.
 Газопровод высокого давления для газификации коттеджного поселка "Монкеж-1" в Урджинский район г.н-е 2. Екатеринбург.
 Наружный газопровод
 от ПК18 до ПК 14+50
 ОАО "Камериндргаз"
 Формат А4x4